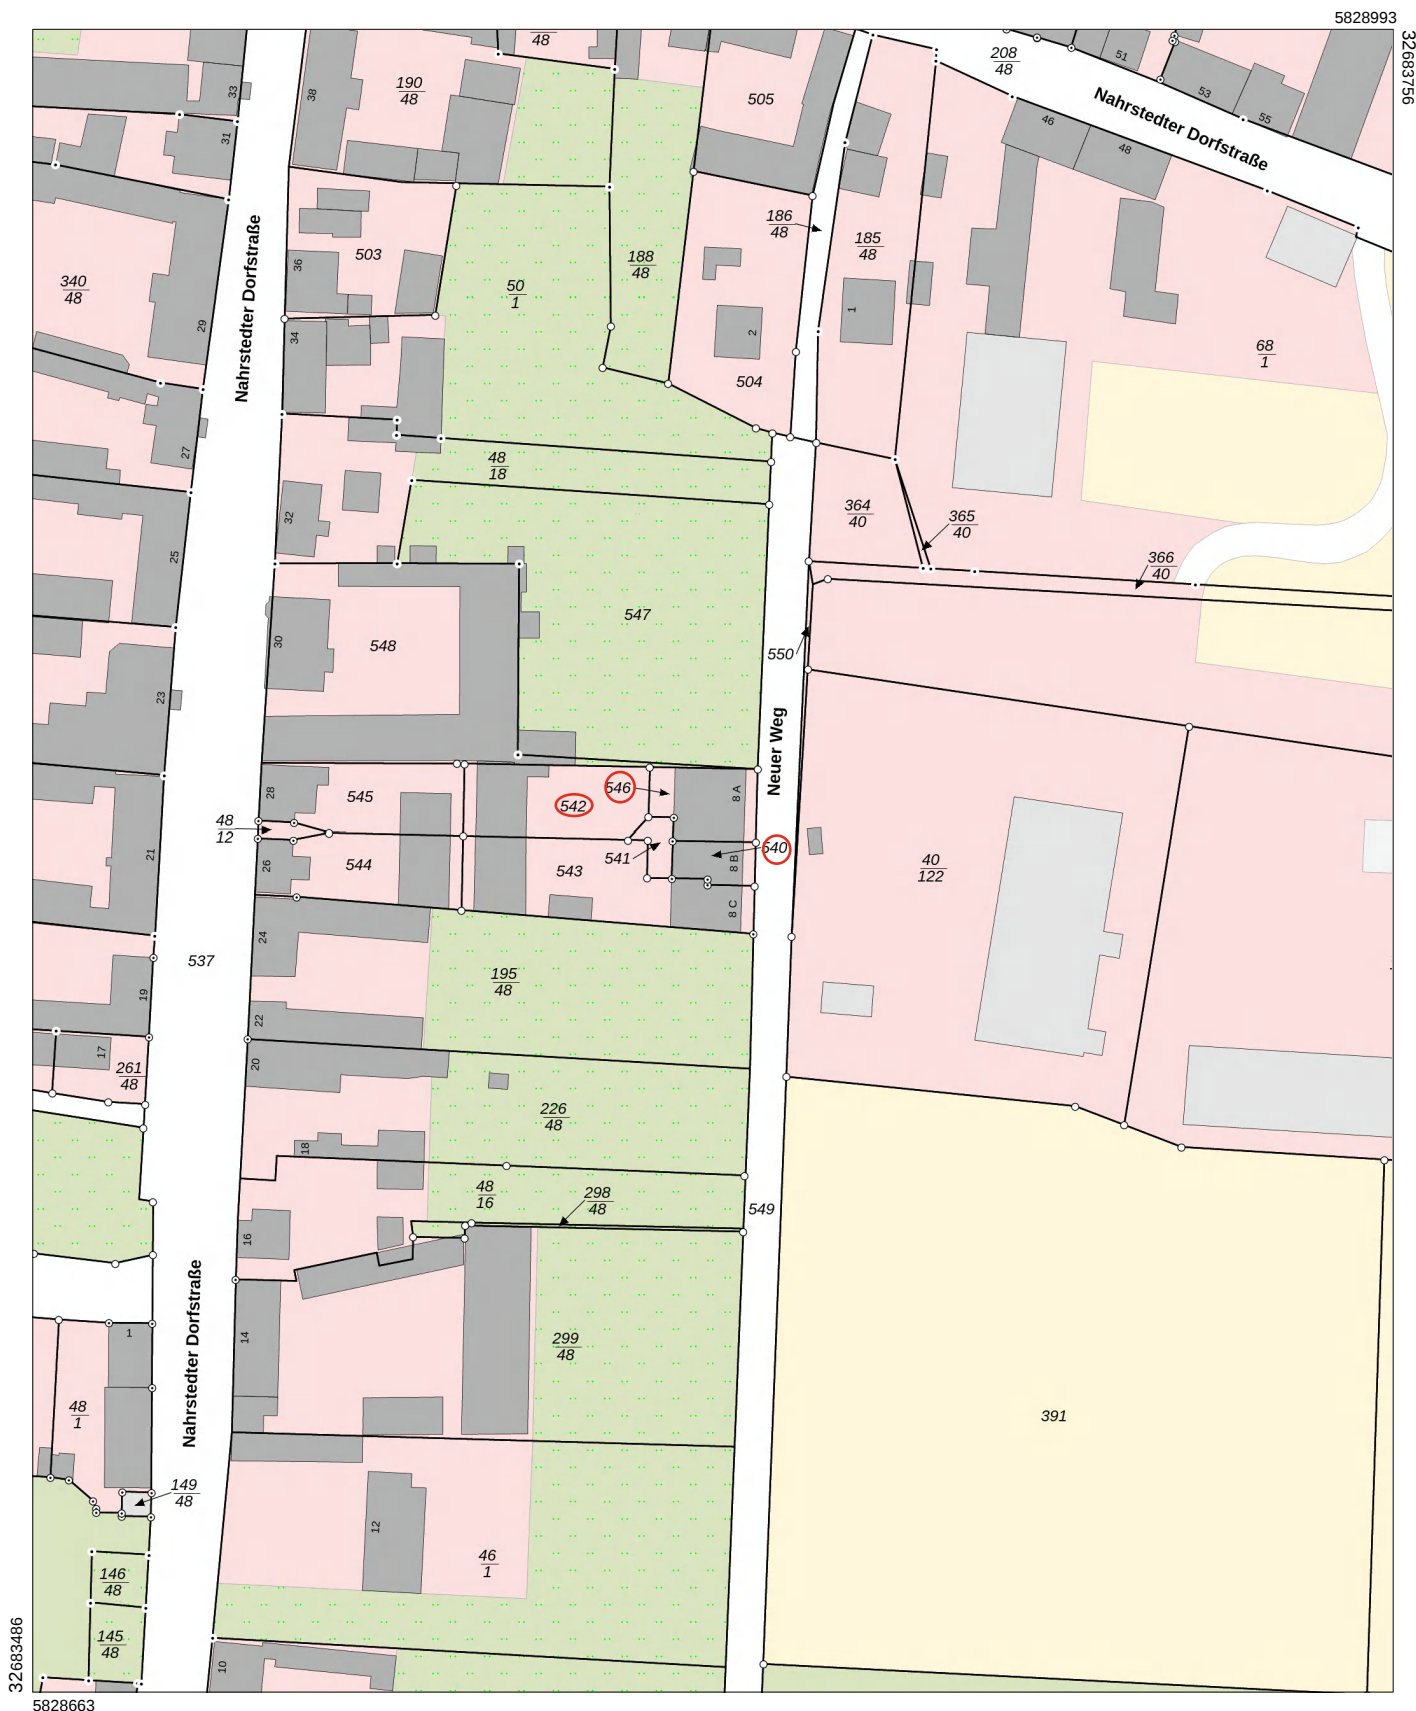


**Landesamt für Vermessung und Geoinformation
Sachsen-Anhalt (LVerGeo)**

Otto-von-Guericke-Straße 15, 39104 Magdeburg

Flurstück: 540 Gemeinde: Stendal, Hansestadt
Flur: 4 Kreis: Stendal
Gemarkung: Nahrstedt

**Liegenschaftsdarstellung
farbig**

Maßstab: 1:1500 0 15 30 45 Meter

Erstellt am 15.09.2026

Bezugssystem: ETRS89 UTM Zone 32N