



Landesamt für Vermessung und Geoinformation Sachsen-Anhalt (LVermGeo)

Otto-von-Guericke-Straße 15, 39104 Magdeburg
Standort: Scharnhorststraße 89, 39576 Stendal


Auszug aus dem Liegenschaftskataster

Liegenschaftskarte 1:1000

Flurstück: 30
Flur: 7
Gemarkung: Bismark

Gemeinde: Bismark (Altmark), Stadt Stendal
Kreis: Stendal

Erstellt am 13.04.2017
Aktualität der Daten: 12.04.2017

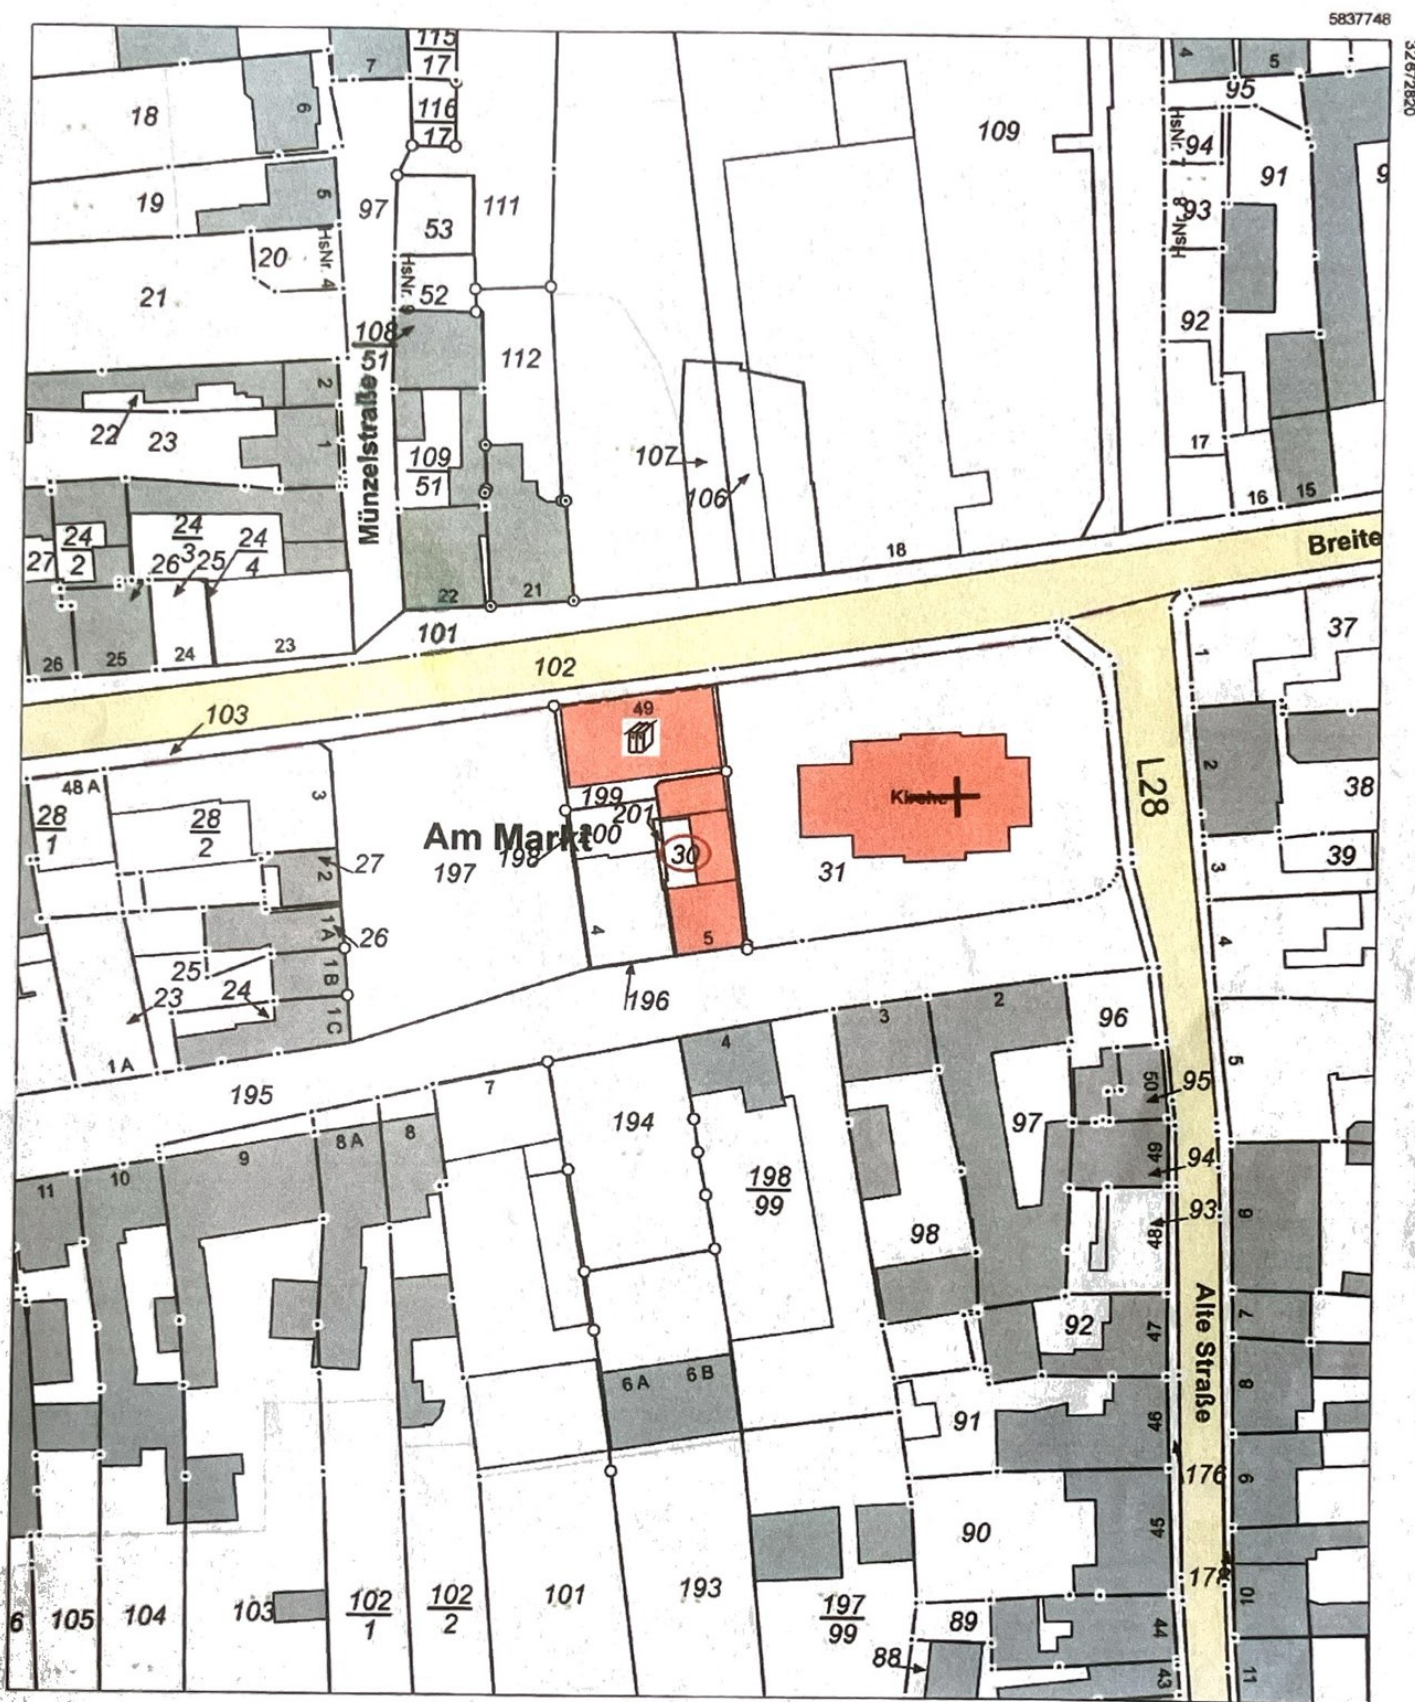

LVerGeo 880a
Stand 09/12

5837528
Maßstab: 1:1000 0 10 20 30 Meter

Antrags-Nr.: B21_5003750_2017

Dieser Auszug ist gesetzlich geschützt. Es gelten die Nutzungsbedingungen für die Daten der Landesvermessung, des Liegenschaftskatasters, des Geobasisinformationssystems und der Grundstückswertermittlung des Landesamtes für Vermessung und Geoinformation Sachsen-Anhalt (LVermGeo).